


PN=5 Wandstärke = 260 bis 550

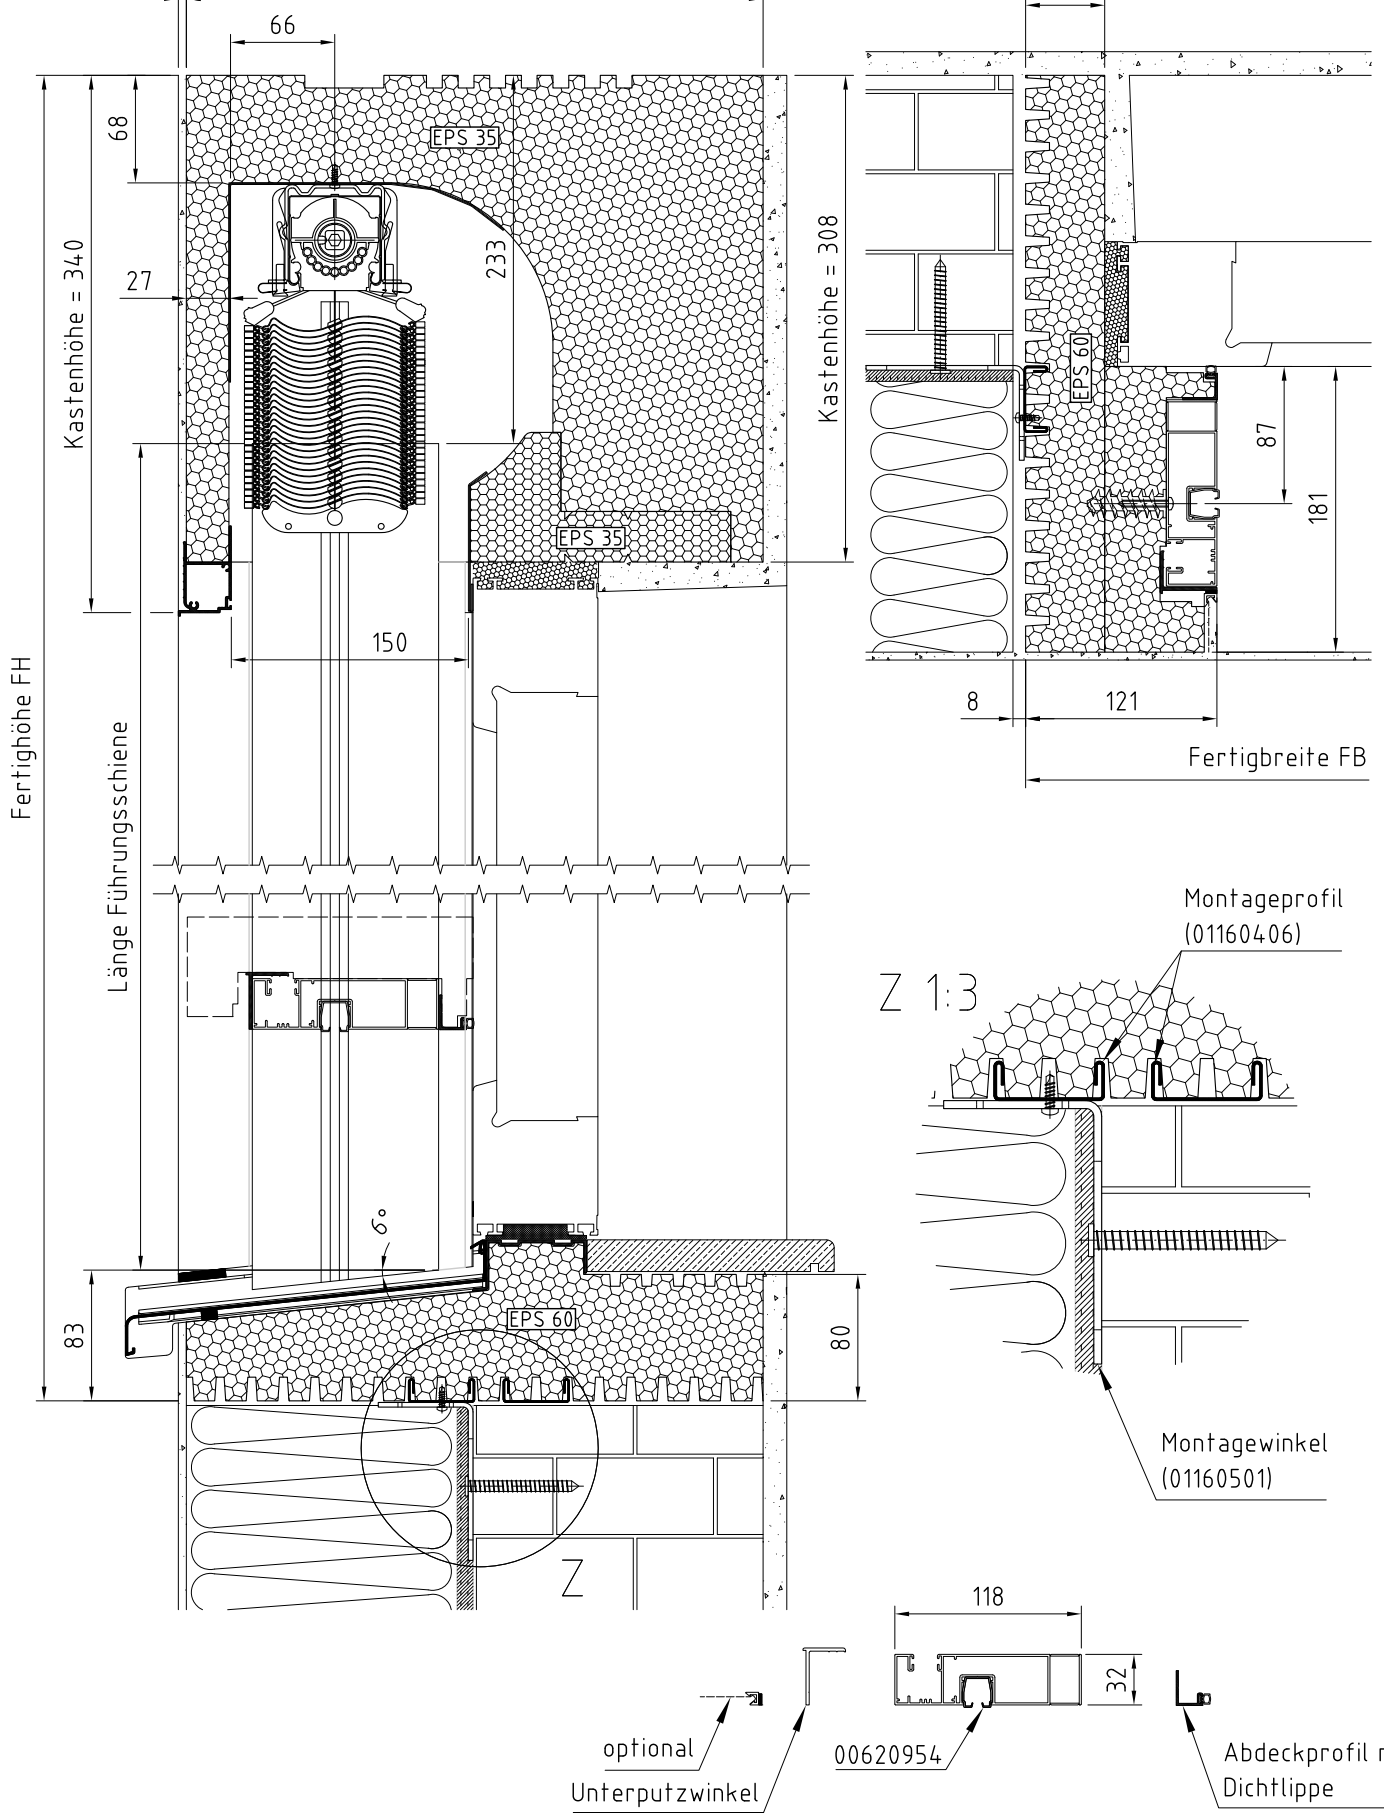

HELLA *Jalousien. Markisen. Rolläden.*

Werkstoff:	Volumen:	Fläche:
Oberfläche:	PB-Umfang:	
Modell:	Gewicht:	
Benennung: Vertikalschnitt Top Frame - J15 AR92 mit Motor		
Zchg. Nr.:	Änderung:	Freigabe:

Erstellungsdatum: 08.05.2012
 Name: WM
 Maßstab: 1:5
 Norm:

FÜR DIESE ZEICHNUNG BEHALTEN WIR UNS ALLE RECHTE VOR

C:\hella\hella\Produktentwicklung\Produktentwicklung\Frame\115_Ar92\Zwg_18.05.2012_163728